




SEZIONE B - B

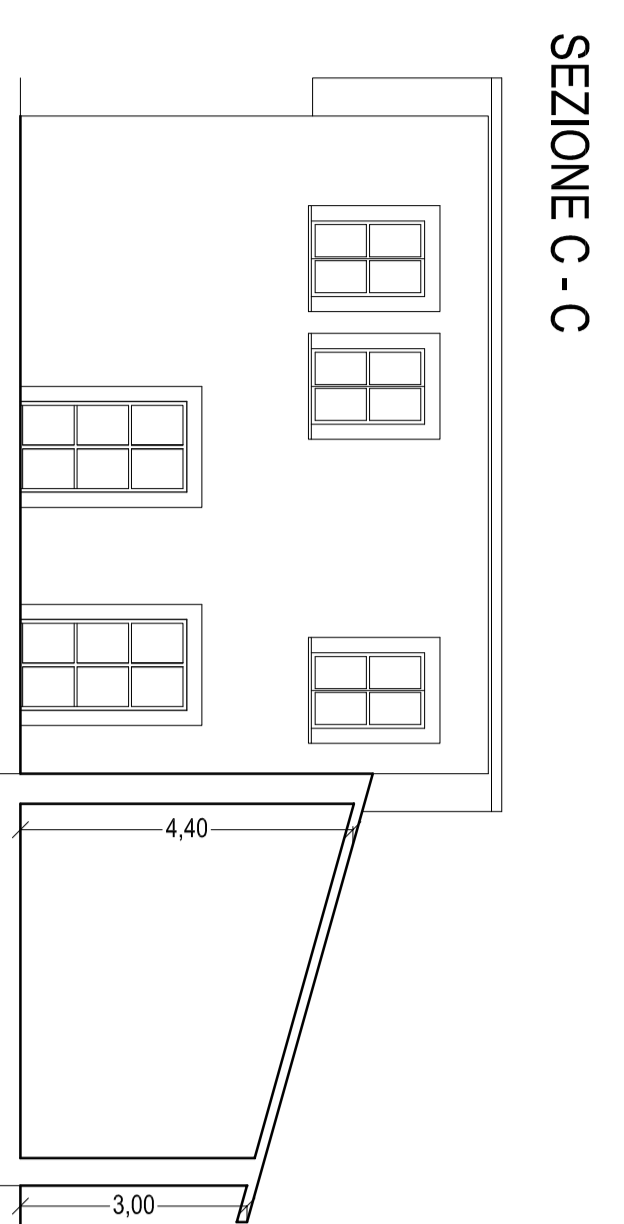

SEZIONE C - C

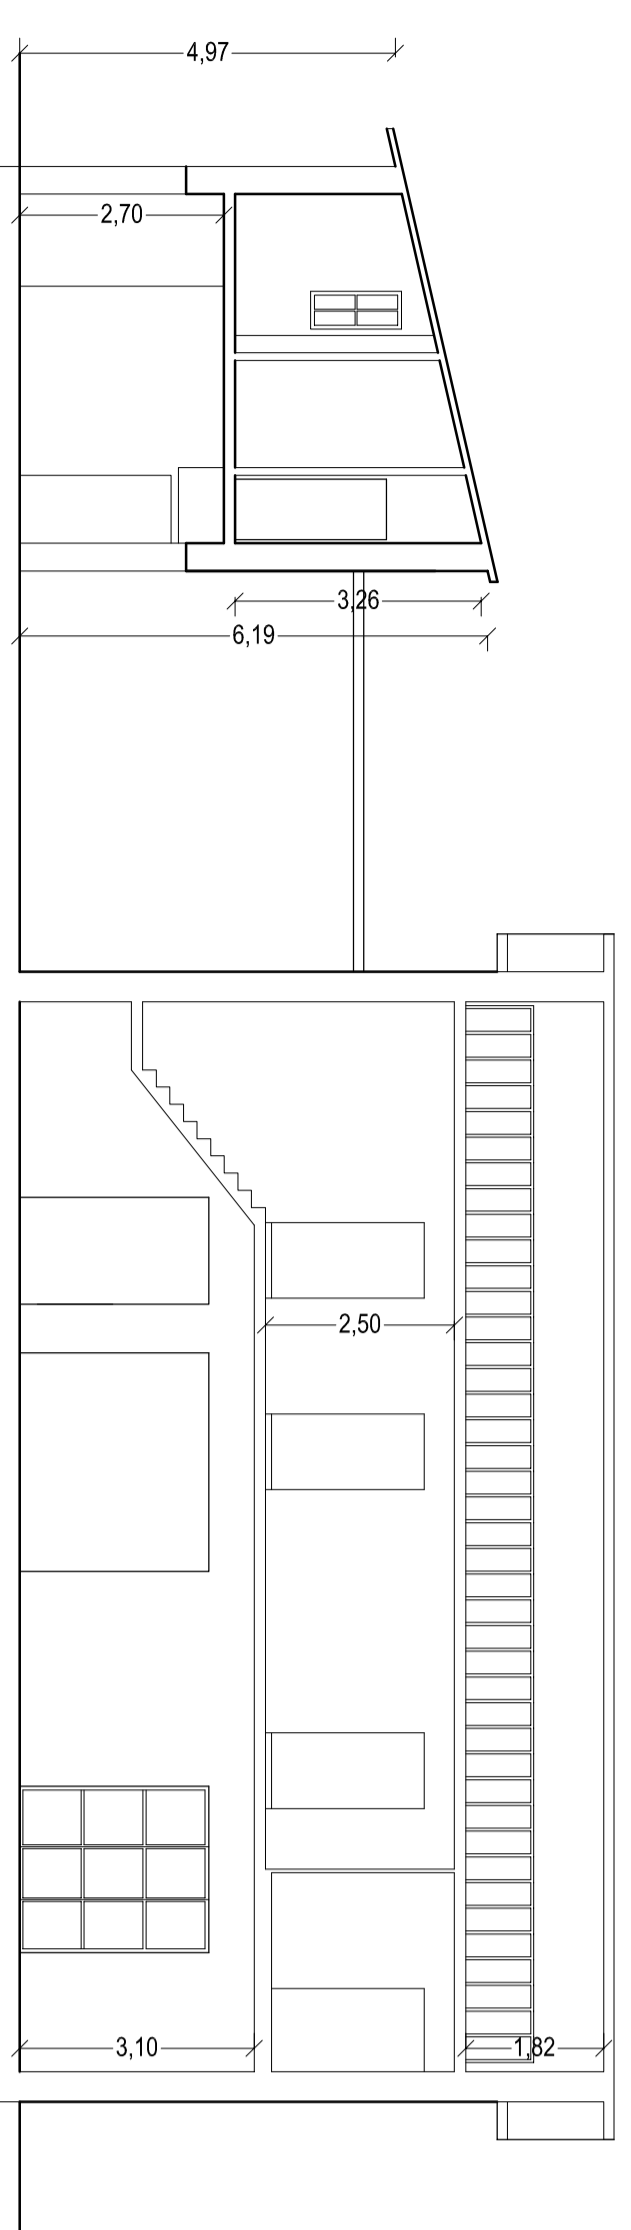


SEZIONE A - A


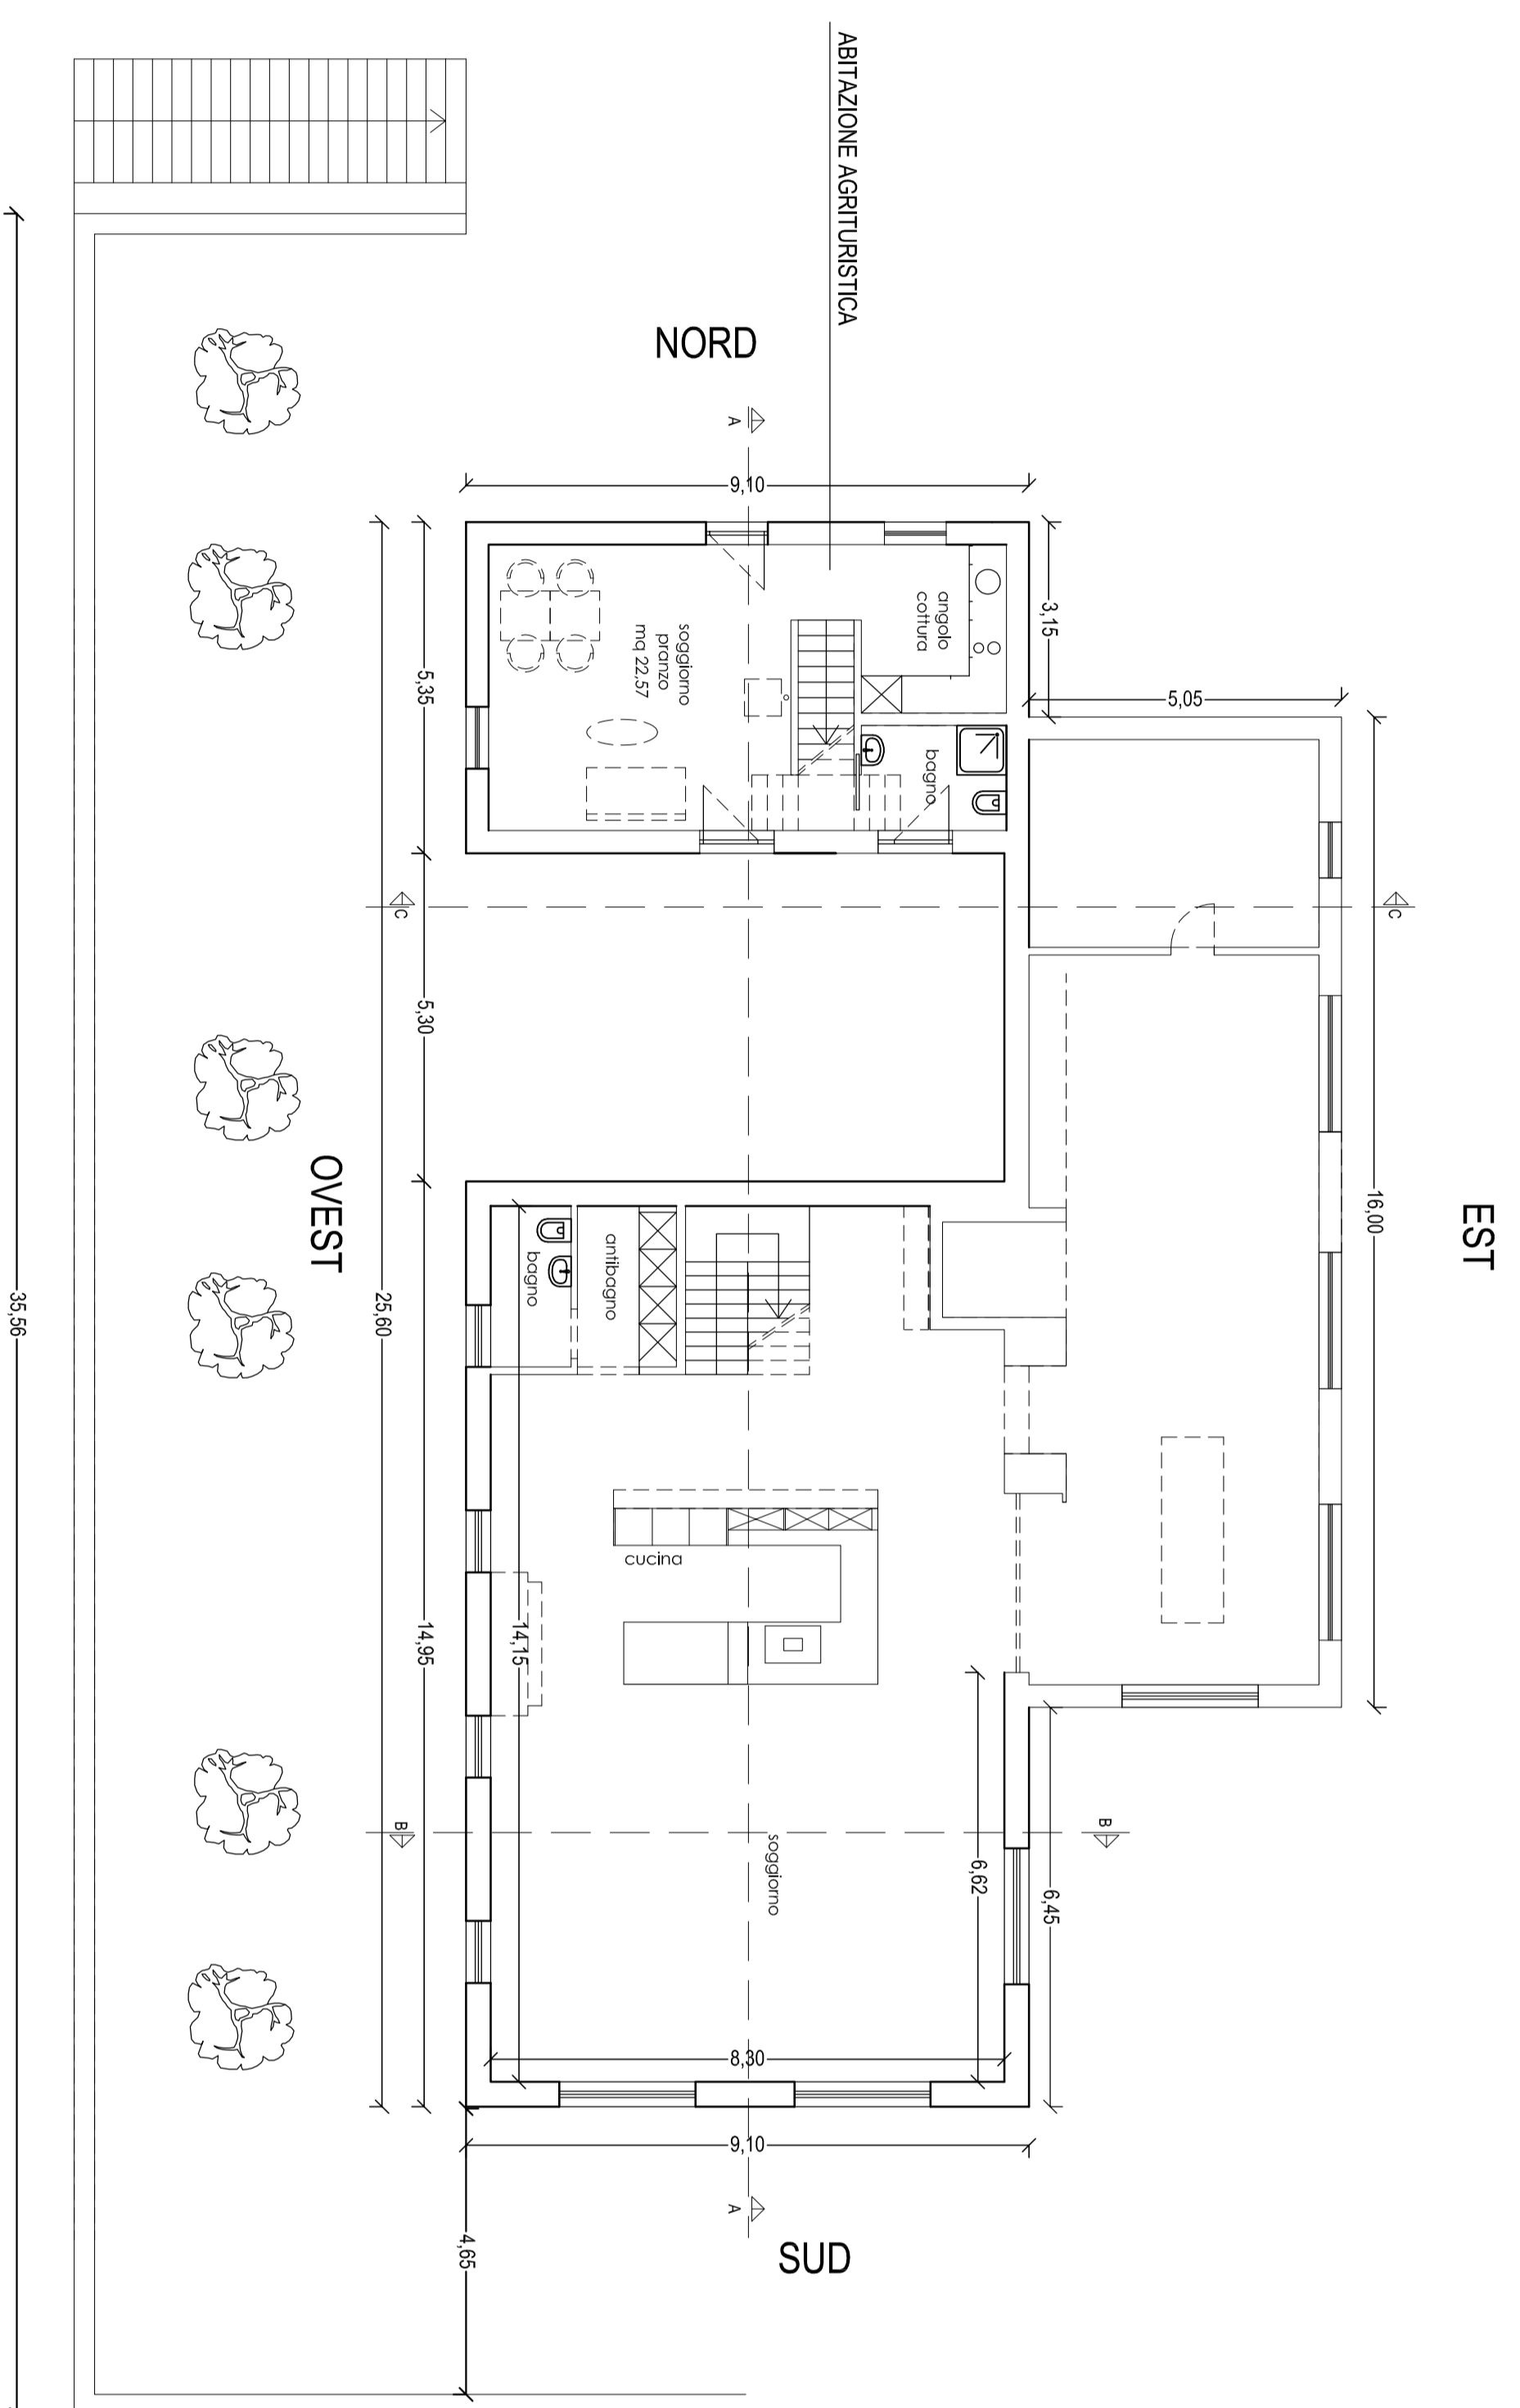


PIANTA PIANO TERRA

PROSPETTO EST

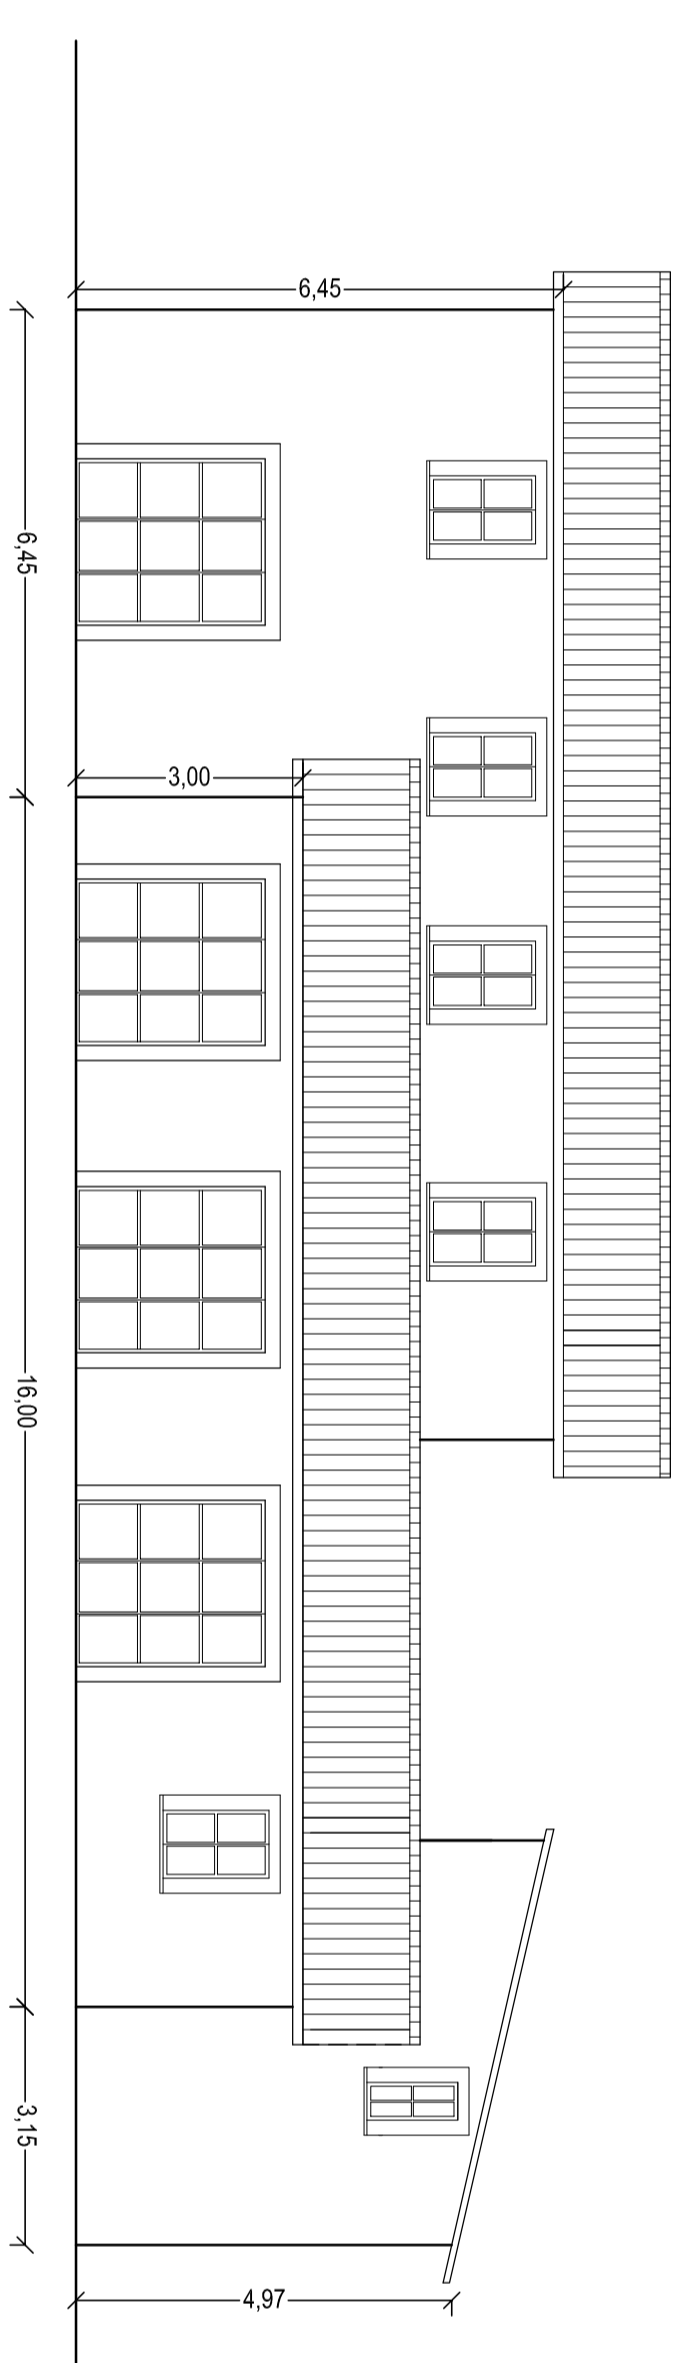


PROSPETTO NORD

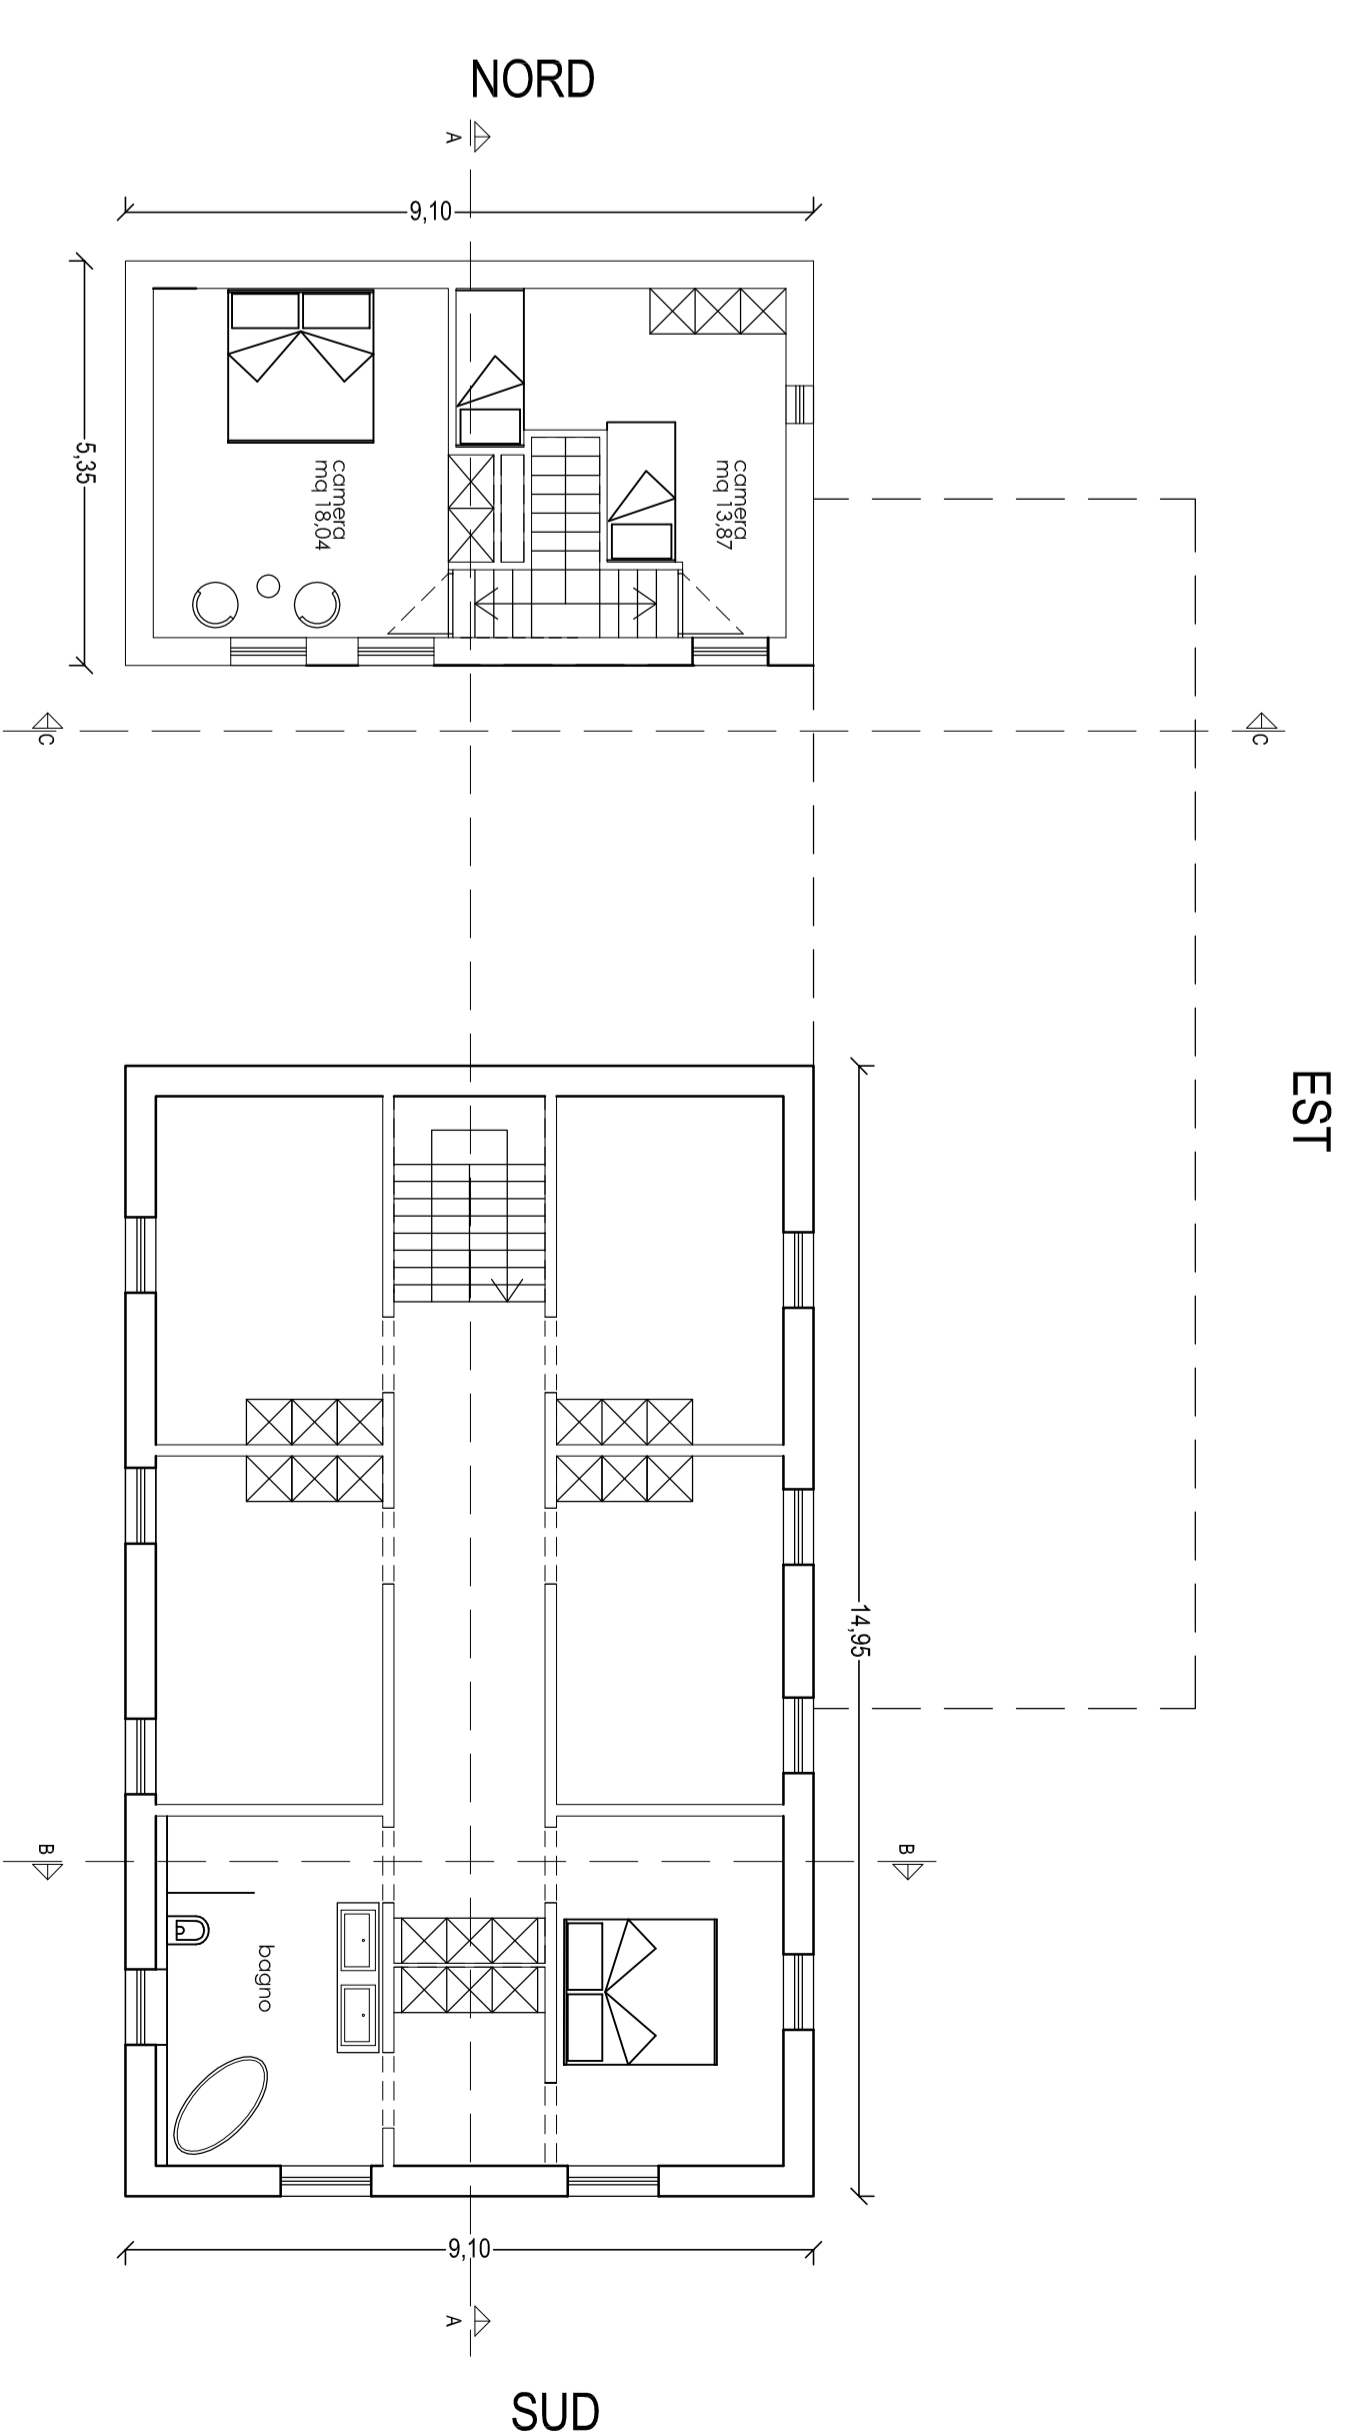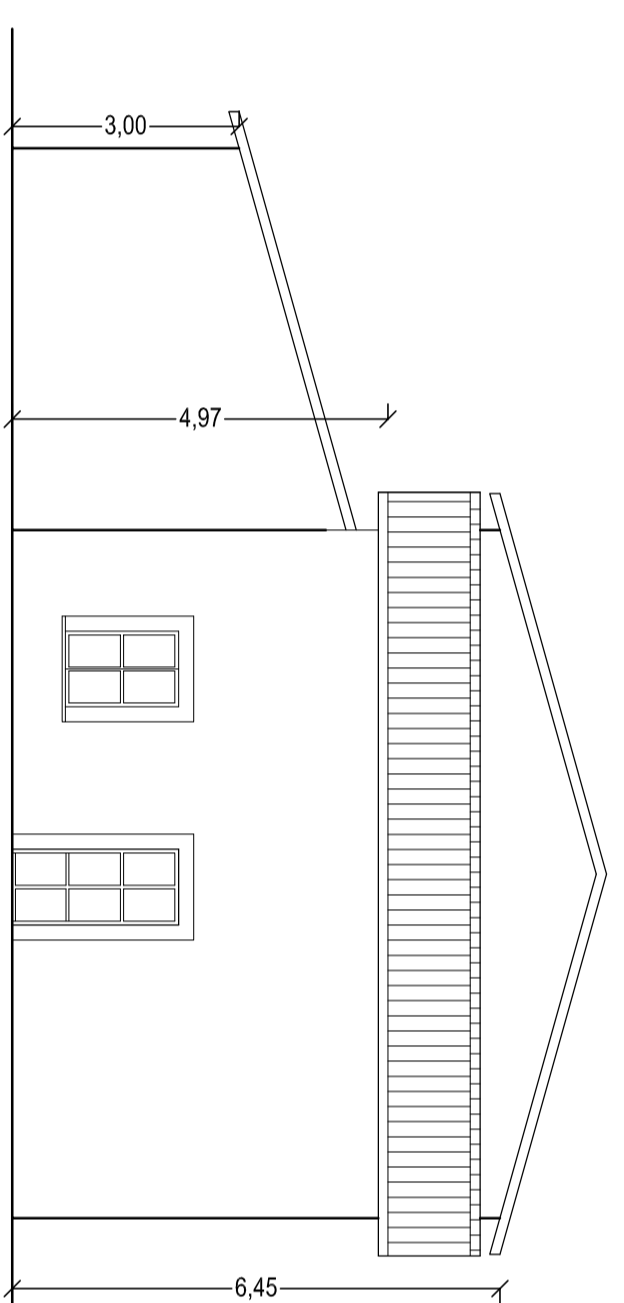

PIANTA PIANO PRIMO

PROSPETTO OVEST

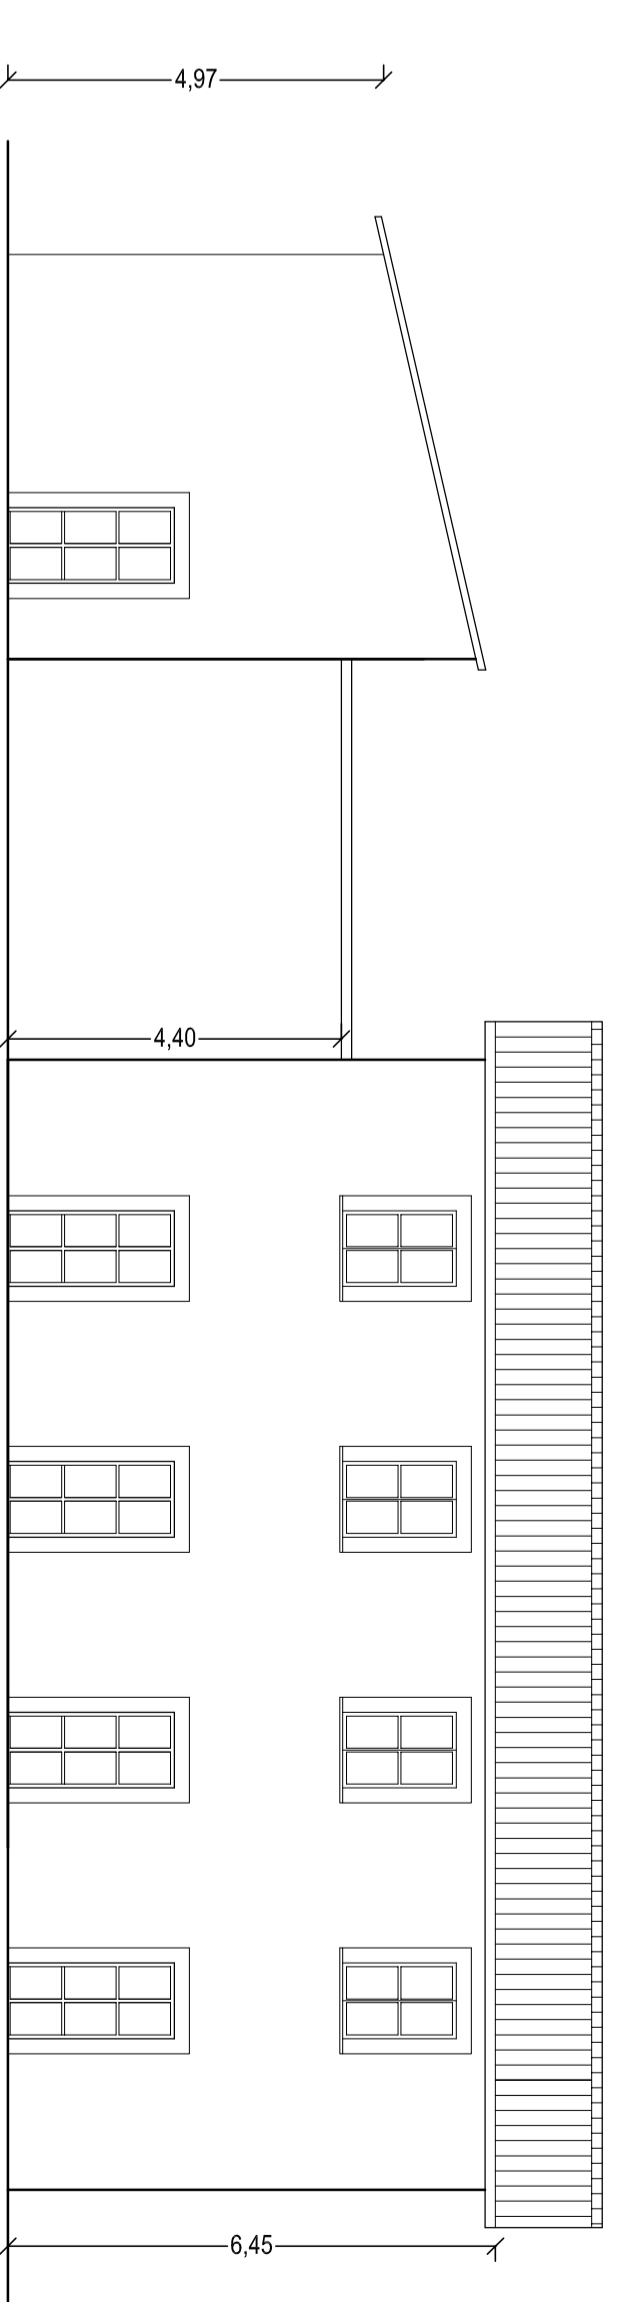

PROSPETTO SUD

